ОБЩИНА СЛИВЕН

**8800 Сливен, бул. „Цар Освободител” № 1; Кмет: 044/611106;
Заместник-кмет: 044/611103; Секретар: 044/611215;
централа: 044/611 100; факс: 044/662350**

Изх. № 6101 - 863

27.10. **2026 г.**

Общински съвет - Сливен
Вх. № 30 - 00 - 1538
1519 ч. от 27.10. 2026 г.

ДО ОБЩИНСКИ СЪВЕТ
СЛИВЕН

ПРЕДЛОЖЕНИЕ
От Стефан Радев - Кмет на Община Сливен

Относно: Одобряване на задание и разрешаване изработване на проект за Подробен устройствен план за поземлен имот 67338.99.90 по Кадастралната карта, находящ се в м. „Кише дермен” в землището на гр. Сливен.

УВАЖАЕМИ ДАМИ И ГОСПОДА ОБЩИНСКИ СЪВЕТНИЦИ,

Съгласно Закона за устройство на територията разрешение за изработване на проект за подробен устройствен план за поземлени имоти извън границите на урбанизираните територии се дава с решение на общинския съвет по предложение на кмета на общината, а исканията за даване на разрешения се придружават от задание за проектиране, с което се определят обхватът, целите и задачите на проекта, видът подробен устройствен план, както и начинът на урегулиране на поземлените имоти. В тази връзка представям на Вашето внимание Заявление с вх.№ 4704-4427/09.10.2026г. – чрез пълномощник, от М[illegible] Кирчев, Управител на «МАРТИВО БГ» ЕООД с адрес на управление в гр. Сливен, собственик на имота, постъпило в едно с копие от скица № 15-968390-30.06.2026г., издадена от АГКК – Сливен и Задание за проектиране по чл.125 от ЗУТ, с искане за разрешаване изработването на проект за подробен устройствен план за имот с идентификатор 67338.99.90 по Кадастралната карта, находящ се в м.„Кише дермен”, землище на гр. Сливен. Съгласно скицата територията е земеделска, НТП на имота е „нива”, категория на земята девета. Заданието за проектиране предвижда промяна предназначението за ПИ 67338.99.90 по Кадастралната карта, находящ се в м.„Кише дермен”, землище на гр. Сливен, от земеделски имот в имот „за животновъдна ферма - люпилня”, който да се отнесе към зона Пп – предимно производствена зона. Съгласно действащия Общ устройствен план на община Сливен, одобрен с Решение № 1509/21.03.2019г. на ОбС-Сливен, имотът попада в зона, обозначена като „Сср – терени за земеделски нужди с възможности за промяна на предназначението, а голяма част от имотите в м. „Кише дермен” са преотредени, предимно за складови бази.

На основание чл.21 ал.1 т.11 от Закона за местното самоуправление и местната администрация и чл.124а ал.1 и чл.124б ал.1 от Закона за устройство на територията, предлагам Общинският съвет да вземе следното

РЕШЕНИЕ

Одобрява задание за проектиране и разрешава изработване – чрез възлагане от заинтересованите лица, на проект за подробен устройствен план за ПИ 67338.99.90 по Кадастралната карта, находящ се в м.„Кише дермен", землище на гр. Сливен, с цел промяна предназначението му от земеделски имот в имот „за животновъдна ферма – люпилня", като се спазят следните указания и условия:

- Разработката да обхваща поземлен имот с идентификатор 67338.99.90 по Кадастралната карта, находящ се в м.„Кише дермен" в землището на гр. Сливен.

- ПУП да се изработи като ПЗ - план за застрояване;

- ПУП да бъде съобразен с разпоредбите на ЗУТ, Наредба №7 за правила и нормативи за устройство на отделните видове територии и устройствени зони, Наредба №8 за обема и съдържанието на устройствените планове, както и с всички специализирани законови и подзаконови актове, касаещи устройството на територията, включително с действащия ОУП и одобреното задание за проектиране с предвидено отреждане за животновъдна ферма – люпилня;

- ПУП да се съгласува при необходимост по реда на чл.128 ал.6 от ЗУТ.

ВНАСЯ

КМЕТ:

/Стефан Радев/

2060

ОБЩИНА СЛИВЕН
Вх.№ 4704-4427
дата 09.10.2026
(ден, месец, година)

До
КМЕТА
НА ОБЩИНА СЛИВЕН

ЗАЯВЛЕНИЕ
за
издаване разрешение за изработване на подробен устройствен план

От:
1. „Мартиво БГ" ЕООД ЕГН/БУЛСТАТ
/три имена или наименование на юридическо лице/
Адрес: Сливен, бр. Миладиновци 4-15 тел.за връзка

2..... ЕГН/БУЛСТАТ.....
/три имена или наименование на юридическо лице/
Адрес:..... тел.за връзка .....

Заявявам (е) искането си да бъде разрешено за моя/наша сметка изработването на проект на ПУП в части: ПУП-ПЗ
(ПЗ, ПР, РУП, Парцеларен план за елементи на техническата инфраструктура)
за обект: „За животновъдна ферма – млечна"
.....
.....
(описва се исканото изменение)
на УПИ/ПИ 67338.99.90 в кв.№..... по плана на гр./с. Сливен,
местност Хище дермен, землище на гр./с. Сливен,
с адрес: гр./с....., ул./бул./ж.к.
.....№.....бл.....вх.....ап. .....ет.....

Приложения:
1. Документ за собственост
2. Удостоверение за наследници (при необходимост)
3. Оригинална скица на имота, издадена от СГКК, ОбСЗ
4. Задание по чл.125 ал.2 от ЗУТ (при необходимост)
5. Документ за платена такса
6.....
7.....

Във връзка с издаването на документа съм/сме съгласен/ни да се ползват личните ми/ни данни.

Дата 09.10.26

Заявители:
1..
2..
(подпис)

Получих документа..... .....
(трите имена) *(дата, подпис)*

П Ъ Л Н О М О Щ Н О

Долуподписаният М Кирчев с ЕГН л.к. , изд. от МВР – Сливен, с постоянен адрес гр.Сливен, ул.”Братя Миладинови” 4, ап.15 в качеството си на физическо лице и собственик и управител на **“МАРТИВО” ЕООД** с ЕИК 201420233 със седалище гр.Сливен, ул.”Братя Миладинови” 4, ап.15

С адрес за кореспонденция: гр. Сливен, ул.”Ген. Кирил Ботев” 21

У П Ъ Л Н О М О Щ А В А М :

М а **Косева** с ЕГН , **Дес Георгиева** с ЕГН 7 и **В** танасов с ЕГН от град Сливен за следното :

Да извърши цялата процедура по промяна предназначението на земеделската земя, да изготвя проекти и парцеларни планове на поземлени имоти с идентификатори №67338.99.85 и №67338.99.90, находящи се в м.Кише дермен, в землището на гр. Сливен, като ме представлява пред всички органи на държавната и общинска администрация, трети физически и юридически лица, **Министерство на земеделието, ОДЗ Сливен, Община Сливен, РИОСВ Ст. Загора „ЕР Юг” ЕАД и ЕВН ”Електроснабдяване” ЕАД, СГКК-Сливен**, както и навсякъде, където е необходимо – като за целта подава, получава всички необходими документи, декларации и пр. и ме подписва навсякъде, където е необходимо.

Има право да внася проекти за изменение на кадастралната карта в СГКК-Сливен

Има право да ме представлява пред ОДЗ Сливен и Министерството на земеделието при подписване на протоколи за констатирано нарушение по ЗОЗЗ и ППЗОЗЗ, както и да възразява по тях.

Има право да получава съставените актове, на основание констатирани нарушения.

УПЪЛНОМОЩИТЕЛ

/...

Нотариална такса по ЗНот.
Удостоверяван
материален интерес

.....104 484,80..евро
Пропорц. такса: 536,25
Обикн. такса: 4,29
Доп. такса: .....
Всичко: 580,54
Сметка № ...6854.1.. от 19.06.2026г.
Кв.№ .....от ..... г

Вписване по ЗС/ПВ
Служба по вписванията
Вх.рег.№ .....3128... от ...19.06.26г
Вх.рег.№ ..... от .....
Акт №146 том X дело №1688/2026г
Партидна книга: том ..... стр.....
Такса за вписване по ЗДТ:
..... лв
Кв.№ ..... от ...
СЪДИЯ ПО ВПИСВАНИЯ
.....

НОТАРИАЛЕН А]

За продажба на недвижим имот

№ III том II рег. № 2305 дело № 260 от 2026г.

-------Днес 19.06.2026год. (деветнадесети юни две хиляди двадесет и шеста година), пред мен, нотариус Надя Вълчева, вписана в регистъра на Нотариалната камара под № 522 (петстотин двадесет и две), с район на действие - района на Сливенският районен съд, в канцеларията ми в гр. Сливен, се явиха лицата: Е. **ШИДЕРОВА, ЕГН:** АДРЕС: ГР.СЛИВЕН. ЛК: ВЕН и] **ШИДЕРОВ, ЕГН:** ЛВАС

[illegible] I, от една страна в качеството си на **"продавачи"** и от друга страна **МАРТИВО БГ ЕООД. ЕИК: 201420233.** СЕДАЛИЩЕ: ГР. СЛИВЕН, УЛ. БУЛ. с управител МАРТИН КИРЧЕВ ЕГН: АДРЕС: ГР.СЛИВЕН. ОБЩ. СЛИВЕН. УЛ. МВР СЛИВЕН. в качеството си на **„купувач"** и след като се уверих в тяхната самоличност и се убедих в дееспособността им и действителността на представителната власт, те ми заявиха, че сключват следния договор: ----------

-------I. Продавачите Е. **ШИДЕРОВА. ЕГН:** [illegible] **и ПЕТЪР ШИДЕРОВ, ЕГН:** [illegible] продават на купувача **МАРТИВО БГ ЕООД, ЕИК:** представлявано от управителя М[illegible]Н КИРЧЕВ, ЕГН: следните недвижими имоти, находящи се по плана и в землището на **град Сливен, община Сливен,** представляващи:----------

-------А) **ПОЗЕМЛЕН ИМОТ с идентификатор №67338.99.85** /шестдесет и седем хиляди триста тридесет и осем точка деветдесет и девет точка осемдесет и пет/, находящ се по кадастралната карта и кадастралните регистри на град. Сливен, община Сливен, одобрена със заповед № РД – 18 - 31/19.04.2006г. на Изпълнителния Директор на Агенция по Кадастър, **с административен адрес: град Сливен, община Сливен, област Сливен, местност "КИШЕ ДЕРМЕН"**, с площ на поземления имот **17 497 кв. м.** /седемнадесет хиляди четиристотин деветдесет и седем квадратни метра/, трайно предназначение на територията: Урбанизирана, с начин на трайно ползване: За складова база, предишен идентификатор: няма, номер по предходен план: 099085 /нула деветдесет и девет хиляди осемдесет и пет/, при граници и съседи на имота: идентификатор № 67338.99.110, идентификатор № 67338.99.90, идентификатор №

67338.99.1, идентификатор № 67338.99.139, идентификатор № 67338.99.109, идентификатор № 67338.99.140, ведно с всички подобрения и трайни насаждения в имота.----------

-------Б) **ПОЗЕМЛЕН ИМОТ с идентификатор №67338.99.90** /шестдесет и седем хиляди триста тридесет и осем точка деветдесет и девет точка деветдесет/, находящ се по кадастралната карта и кадастралните регистри на град Сливен, община Сливен, област Сливен, одобрена със заповед № РД-18-31/19.04.2006г. на Изпълнителния Директор на Агенция по кадастъра, **с административен адрес: град Сливен, община Сливен, област Сливен, местност „КИЩЕ ДЕРМЕН“**, с площ на поземления имот **9 999 кв.м.** /девет хиляди деветстотин деветдесет и девет квадратни метра/, трайно предназначение на територията: Земеделска, с начин на трайно ползване: Нива, категория на земята при неполивни условия: 9 /девета/, предишен идентификатор: няма, номер по предходен план: 99.62 /деветдесет и девет точка шестдесет и две/, при граници и съседи на имота: идентификатор № 67338.99.85, идентификатор № 67338.99.1, идентификатор №67338.99.89, идентификатор №67338.99.109.----------

-------Продажната цена за описаните недвижими имоти е в размер на **104 484.80 евро** /сто и четири хиляди четиристотин осемдесет и четири евро и осемдесет евро цента/, която сума е платена напълно по банков път от купувача на продавачите. Участниците и страните в нотариалното производство декларират, че сумата посочена в настоящия нотариален акт е действително уговореното плащане по сделката. ----------

------Данъчната оценка за описаните недвижими имоти е в размер на **88 396,40 евро** /осемдесет и осем хиляди триста деветдесет и шест евро четиридесет евро цента/.---------

------2. Продавачите Е ШИДЕРОВА, ЕГН: и Г... ... ШИДЕРОВ, ЕГН: декларират, че са собственици на продаваните недвижими имоти, че притежават изцяло и в пълен обем правото на собственост върху имотите, подробно описани в пункт I (първи римско) от настоящия нотариален акт, че имотът не е обременен с вещни тежести, не е ипотекиран, по отношение на тях няма извънсъдебни или висящи съдебни спорове. Продавачите декларират също така, че нямат сключен предварителен договор за разпореждане с недвижимите имоти с други лица, договори за наем и каквито и да е други сделки, които обуславят вещни или облигационни права на трети лица. Продавачите декларират, че представените от тях документи са автентични и с вярно съдържание и че няма други документи, касаещи правото на собственост върху продаваните имоти, както и че не са налице каквито и да е било обстоятелства, които да доведат до недопускане във владение и ползване на имотите или до пълно или частично съдебно отстраняване на купувача от тези имоти.---

------Преди извършването и подписването на нотариалния акт, в изпълнение на задълженията си по чл.25, ал.1 от Закона за нотариусите и нотариалната дейност, разясних на участващите в нотариалното производство лица ясно и недвусмислено фактическото положение и правните последици от този договор и се убедих, че същите го сключват по добра воля, че имат възможност и право да извършат справки за наличните за имота вписвания и че разбират смисъла и значението на акта, който извършват и желаят настъпването на правните му последици. Страните по настоящия нотариален акт, чрез участващите в нотариалното производство лица, заявяват, че напълно разбират смисъла и значението му, предвиждат и желаят последиците от неговото изпълнение, заявяват, че не действат при крайна нужда, и че условията на настоящата сделка не са явно неизгодни за тях.---------- ----------

-------**3. Купувачът МАРТИВО БГ ЕООД, ЕИК:** представлявано от управителя М КИРЧЕВ, ЕГН: заяви, че е съгласен и

купува описаните недвижими имоти, подробно индивидуализирани в пункт първи от този договор, при условията на същия.----------
След като се уверих, че продавачите са собственици на продаваните недвижими имоти и че са изпълнени особените изисквания на закона, съставих настоящият нотариален акт по представен от страните проект, който се прочете на страните и след одобрението му се подписа от тях и от мен - нотариуса.----------
При съставянето на акта се представиха следните документи, установяващи правото на собственост и изпълнението на особените изисквания на закона: ----------
1. Нотариален акт за покупко-продажба на недвижим имот, вписан под акт №182, том 29, дело 7002 от 12.11.2007 година по описа на СлВ град Сливен. Нотариален акт за покупко-продажба на недвижим имот, вписан под акт №165, том 31, дело 7470 от 28.11.2007 година по описа на СлВ град Сливен 2. Удостоверения за данъчни оценки – 2бр. с изх.№7003003823 и 37003003824 от 17.06.2026г., издадени от Община Сливен, 3. Скици на поземлени имоти – 2бр. с № 15 – 491292 и № 15-491293 от 02.04.2026г., издадени от СГКК Сливен, 4. Декларации за гражданство и семейно състояние по член 25, алинея 8 от ЗННД, 5. Декларации по член 74, ал.2, т.1 ДОПК, във връзка с чл. 264, алинея 1 от ДОПК, 6. Декларации за видна политическа личност по чл.42, ал.2, т.2 ЗМИП, 7. Квитанции за платени местни и нотариални такси.----------

ПРОДАВАЧИ:1., **КУПУВАЧ:** .....

.....

.....

НОТАРИУС:

АГЕНЦИЯ ПО ГЕОДЕЗИЯ, КАРТОГРАФИЯ И КАДАСТЪР

София 1618, кв.Павлово, ул.Мусала №1
тел.:02/955 45 40, факс: 02/955 53 33
ACAD@CADASTRE.BG - WWW.CADASTRE.BG

СКИЦА НА ПОЗЕМЛЕН ИМОТ

№15-968390-30.06.2026 г.

Поземлен имот с идентификатор **67338.99.90**

По кадастралната карта и кадастралните регистри на гр. **Сливен**, общ. **Сливен**, обл. **Сливен**, одобрени със Заповед **№РД-18-31/19.04.2006 г. на ИЗПЪЛНИТЕЛНИЯ ДИРЕКТОР НА АК**

Последно изменение на кадастралната карта и кадастралните регистри, засягащо поземления имот: **няма извършено изменение на КККР със заповед**

Адрес на поземления имот: **гр. Сливен**

Местност: **""КИШЕ ДЕРМЕН""**

Площ: **9999 кв.м**

Трайно предназначение на територията: **Земеделска**


Начин на трайно ползване: **Нива**

Категория на земята при неполивни условия: **9**

Предишен идентификатор: **няма**


Номер от предходен план: **99.62**

Кадастрална координатна система 2005

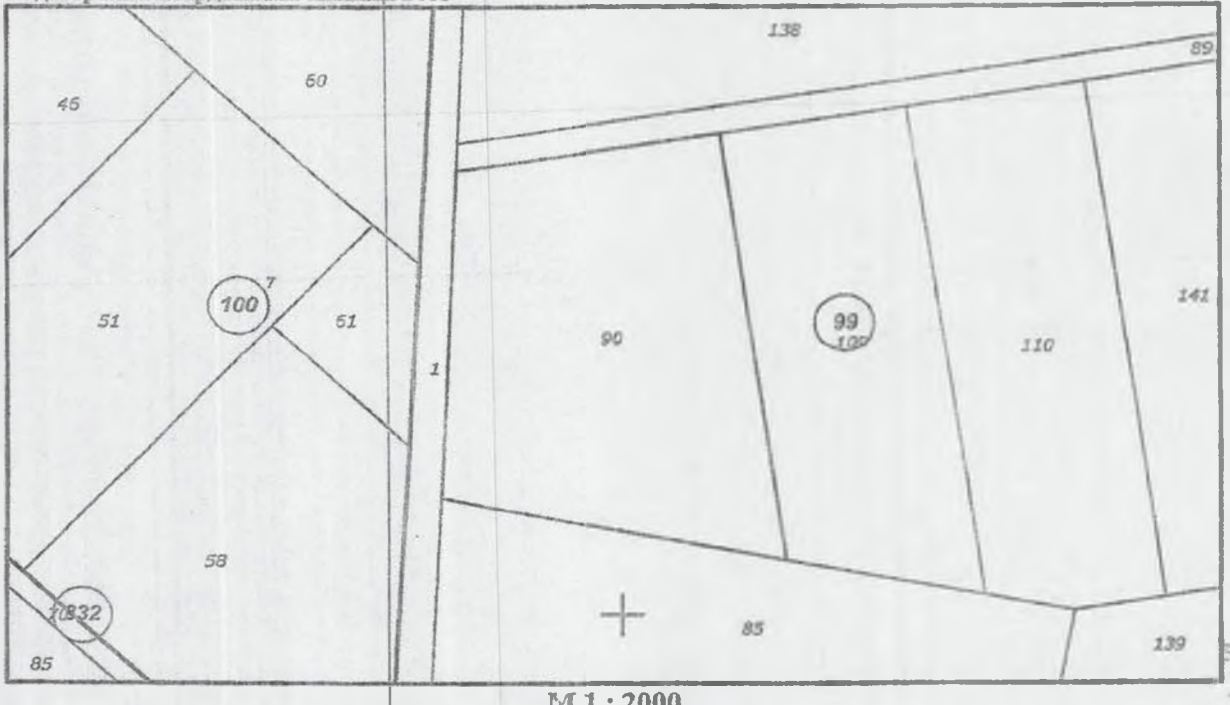

М 1 : 2000

Съседи: 67338.99.1, 67338.99.89, 67338.99.109, 67338.99.85

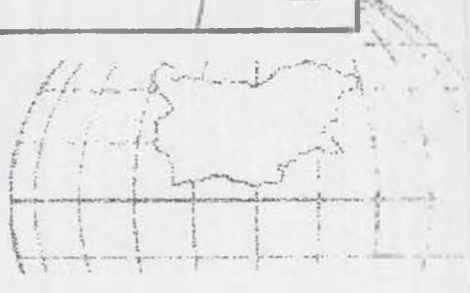

Скица №15-968390-30.06.2026 г.,
издадена въз основа на
Заявление №01-449293-25.06.2026 г.
Код за достъп: ddc0924dfe3c

ЗАДАНИЕ ЗА УСТРОЙСТВЕНО ПЛАНИРАНЕ

по чл.125 от ЗУТ

за

ОБЕКТ: Изработване на ПУП за ПИ 67338.99.90
в местност „Кише дермен", землище гр.Сливен

I. Общи положения

Поземлен имот с идентификатор 67338.99.90 в местност „Кише дермен", землище гр.Сливен обхваща територия с площ 9999 кв.м. Имотът е собственост на „МАРТИВО БГ" ЕООД съгласно Нотариален акт №146, том X, рег.3128, дело 1688 от 19.06.2026г., вписан в Служба по вписванията - Сливен.

Като допълнителна информация по чл.125 ал.1 от ЗУТ, заданието е придружено с актуална скица №15-968390-30.06.2026г., издадена от АГКК.

II. Териториален обхват на плана

Планът да обхваща изцяло територията на ПИ 67338.99.90 в местност „Кише дермен", землище гр.Сливен. Имотът представлява земеделска територия 9-а категория с площ 9999кв.м и начин на трайно ползване „нива".

III. Цели, задачи и изисквания на ПУП

Съгласно ОУП на община Сливен имотът попада в зона, обозначена като **„Сср" – земеделска земя с възможност за промяна на предназначението.** За имота няма действащ подробен устройствен план.

Имотът се намира в централната част на местност „Кише дермен", като в неговия обхват няма съществуващо застрояване. Достъпът е от север и от запад по съществуващи селскостопански пътища.

Разработването на ПУП цели преотреждане на имота за неземеделски нужди с оглед бъдещо реализиране на инвестиционни намерения. Да се предложи ново предназначение **„За животновъдна ферма - люпилня"** с необходимо електрозахранване за бъдещия обект до 150kW трифазен ток. Подробният устройствен план да се изработи в част план за застрояване, придружен със схеми по части Електро и ВиК.

Зоната за разполагане на елементите на застрояването да се сигнира в графичната част с ограничителни линии на застрояване и да се отбележат минималните нормативни отстояния до имотните граници. Да се вземат изходни

данни от съгласувателните дружества и в разработката да се отбележат преминаващите елементи на техническата инфраструктура и техните сервитути.

Територията на новообразуваният имот да се отнесе към **устройствена зона предимно за производства (Пп)**. Да се укажат с матрица техническите и количествени показатели за имота, като се отчетат граничните стойности съгл. ОУПО и нормативите на застрояване по чл.25 ал.3 от Наредба 7 за правила и нормативи за устройство на отделните видове територии и устройствени зони:

- плътност на застрояване – макс. 60%;

- коефициент на интензивност на застрояването – до 2;

- озеленена площ – мин.30%.


Показателите, изчислени с конкретни стойности на база площта на имота да се нанесат таблично. Текстовата част на разработката да включва обяснителна записка, която съдържа общи положения и съществуващи условия, териториален обхват, общи цели и задачи, баланс на територията, правила и нормативи при прилагане на плана.

IV. Правила и нормативи

При изработването на ПУП за ПИ 67338.99.90 в местност „Кише дермен", землище гр.Сливен да се спазят изискванията и разпоредбите на действащата законова и нормативна уредба, касаеща устройството на територията:

- Закон за устройство на територията (обн. ДВ, бр. 1 от 2 януари 2001г.);
- Наредба №7 от 2003г. за правила и нормативи за устройство на отделните видове територии и устройствени зони (обн.ДВ,бр.3 от 2004г.);
- Наредба №8 от 2001г. за обема и съдържанието на устройствените схеми и планове (обн. ДВ бр.57 от 2001г.);
- Закон за опазване на околната среда (обн., ДВ, бр. 91/ 25 септ.2002г.);
- Закон за опазване на земеделските земи (обн., ДВ. бр.35 от 24 Април 1996г.) и др.

Възложител

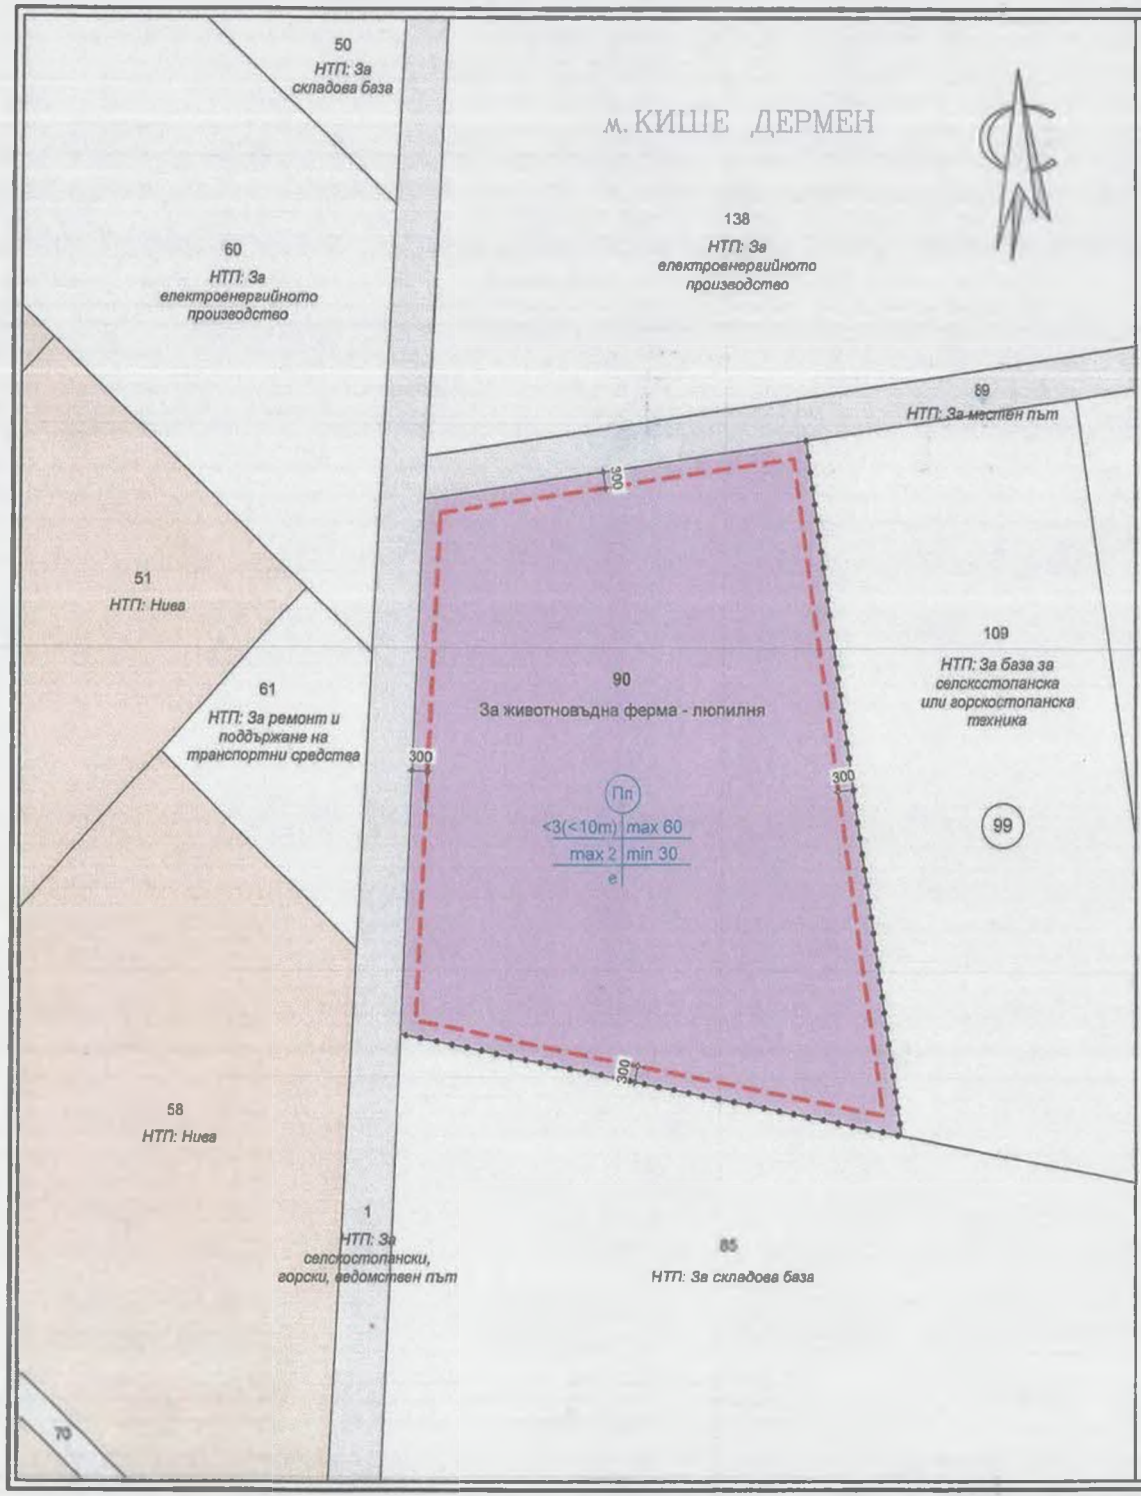

ПУП за ПИ 67338.99.90
в м."Кише дермен", землището на гр.Сливен

ПЛАН ЗА ЗАСТРОЯВАНЕ М 1:1000

ТЕХНИЧЕСКИ И КОЛИЧЕСТВЕНИ ПОКАЗАТЕЛИ

населено място	номер на имота	отреждане на имота	площ имот /кв.м./	ЗП имот /кв.м./	РЗП имот /кв.м./	устройствена зона	етажност височина в м: задължителна	етажност височина в м: максимална	етажност височина в м: възможна от до	градоустр. параметри: П застр. в %	градоустр. параметри: К инт.	градоустр. параметри: П озел. в %	начин на застрояване: свободно - е	начин на застрояване: свързано в 2 съседни имота	начин на застрояване: свързано в повече от 2
м."Кише дермен", землище гр.Сливен	90	За животновъдна ферма - люпилня	9 999	max 5 999	max 19 998	Пл	-	10	-	max 60%	max 2	min 30%	е	-	-

нов режим на застрояване

ограничителна линия на застрояване

имот за производствено-складова база

имоти за земеделско ползване

имоти за неземеделско ползване

местен път

ПРЕДЛОЖЕНИЕ

ПУП за ПИ 67338.99.90 в м."Кише дермен", землището на гр.Сл


възложител: "МАРТИВО БГ" ЕООД

проектант: арх.Л.НАУМОВА-АНДР

Подробен Устройствен План
Поземлен имот с №67338.99.109 в м."Кише дермен" в землището на гр.Сливен,общ.Сливен
План за застрояване
М 1:1000

Технически и количествени показатели

Местност	Номер на урегулиран поземлен имот	имот с установено предназначение	етажност (височина в м.)			градоустройствени параметри			Начин на застрояване			Площ на имота (в кв.м.)
			застъпителна	максимална	възможна до	плътност на застрояване(%)	К инт	минимална озел. площ(%)	Свободно - е	Спарено в два съседни имота - Д	Спарено - с	
"Кише дермен"	67338.99.109	за складова база за селскостопанска техника			1-3 (3-10)	80	2					

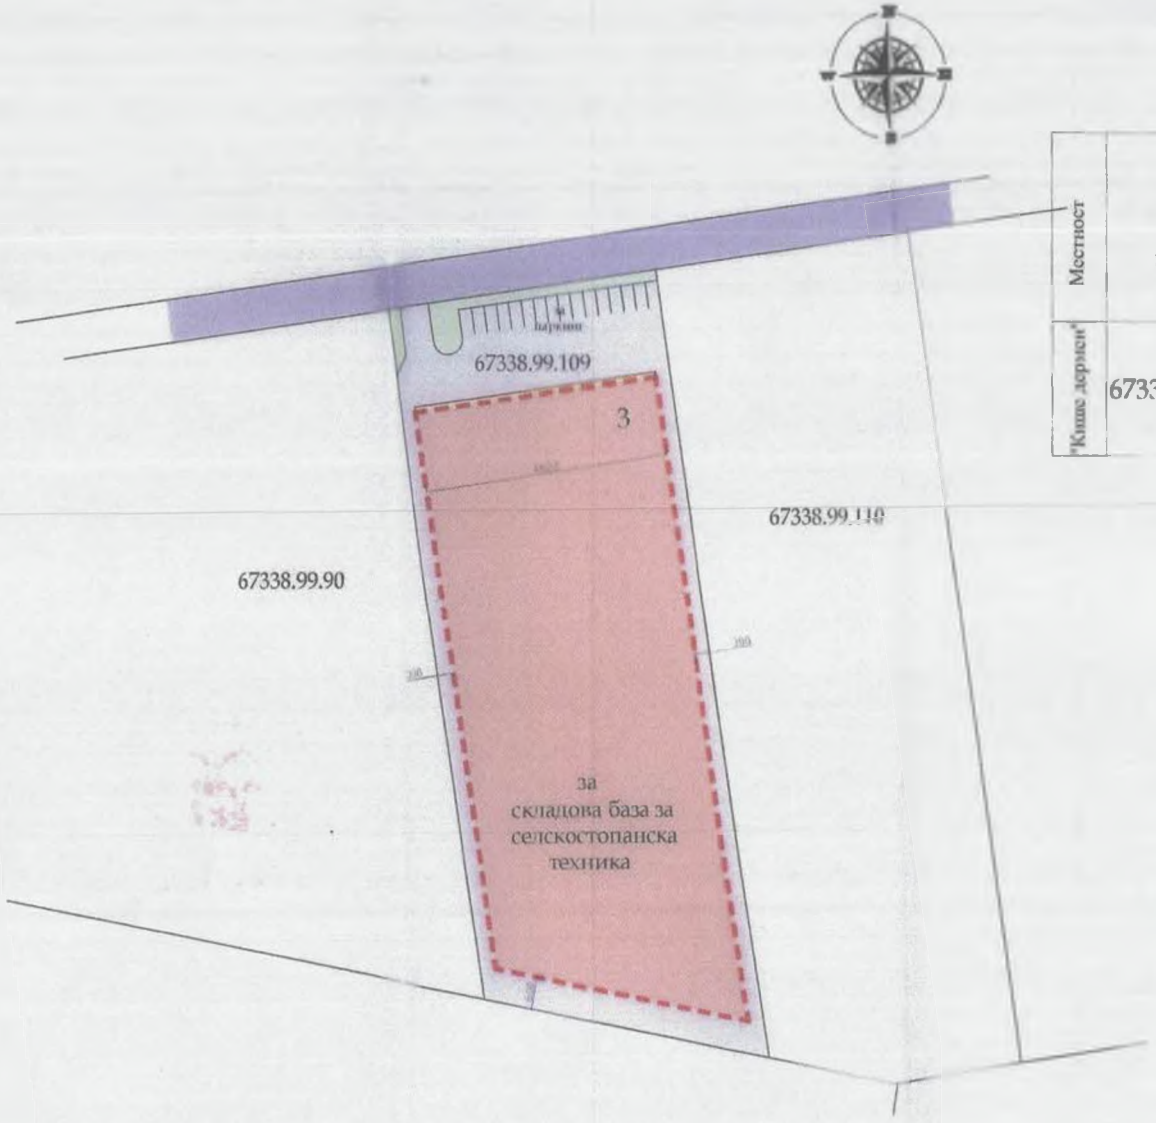

Легенда:

- нови сгради
- път
- обслужващи улици,паркинг
- алеи
- зелени площи
- ограничителна линия на застрояване

Одобря
Кмет

1:100

Обект: Поземлен имот с №67338.99.109 в м."Кише дермен" в землището на гр.Сливен,общ.Сливен

Част : ПУП - План за застрояване

Черт. лист : План за застрояване

Възложител : г


Проекта .....

гр.Сливен, 06.200

Подробен Устройствен План
Поземлен имот с №67338.99.85 в м."Кише дермен" в землището на гр.Сливен,общ.Сливен
План за застрояване
М 1:1000

Технически и количествени показатели

Местност	Номер на урегулиран поземлен имот	имот с установено предназначение	етажност (височина в м.)			предпоустройствени параметри			Начин на застрояване			Площ на имота (в кв.м.)
			застъпителна	максимална	възможна до	плътност на застрояване,%	К инт	минимална озел. площ(%)	Свободно - е	Спрямо в два съседни имота - д	Спрямо - с	
"Кише дермен"	67338.99.85	за складова база за промишлени стоки			1-3 (3-10)	80	2	20	•			17500

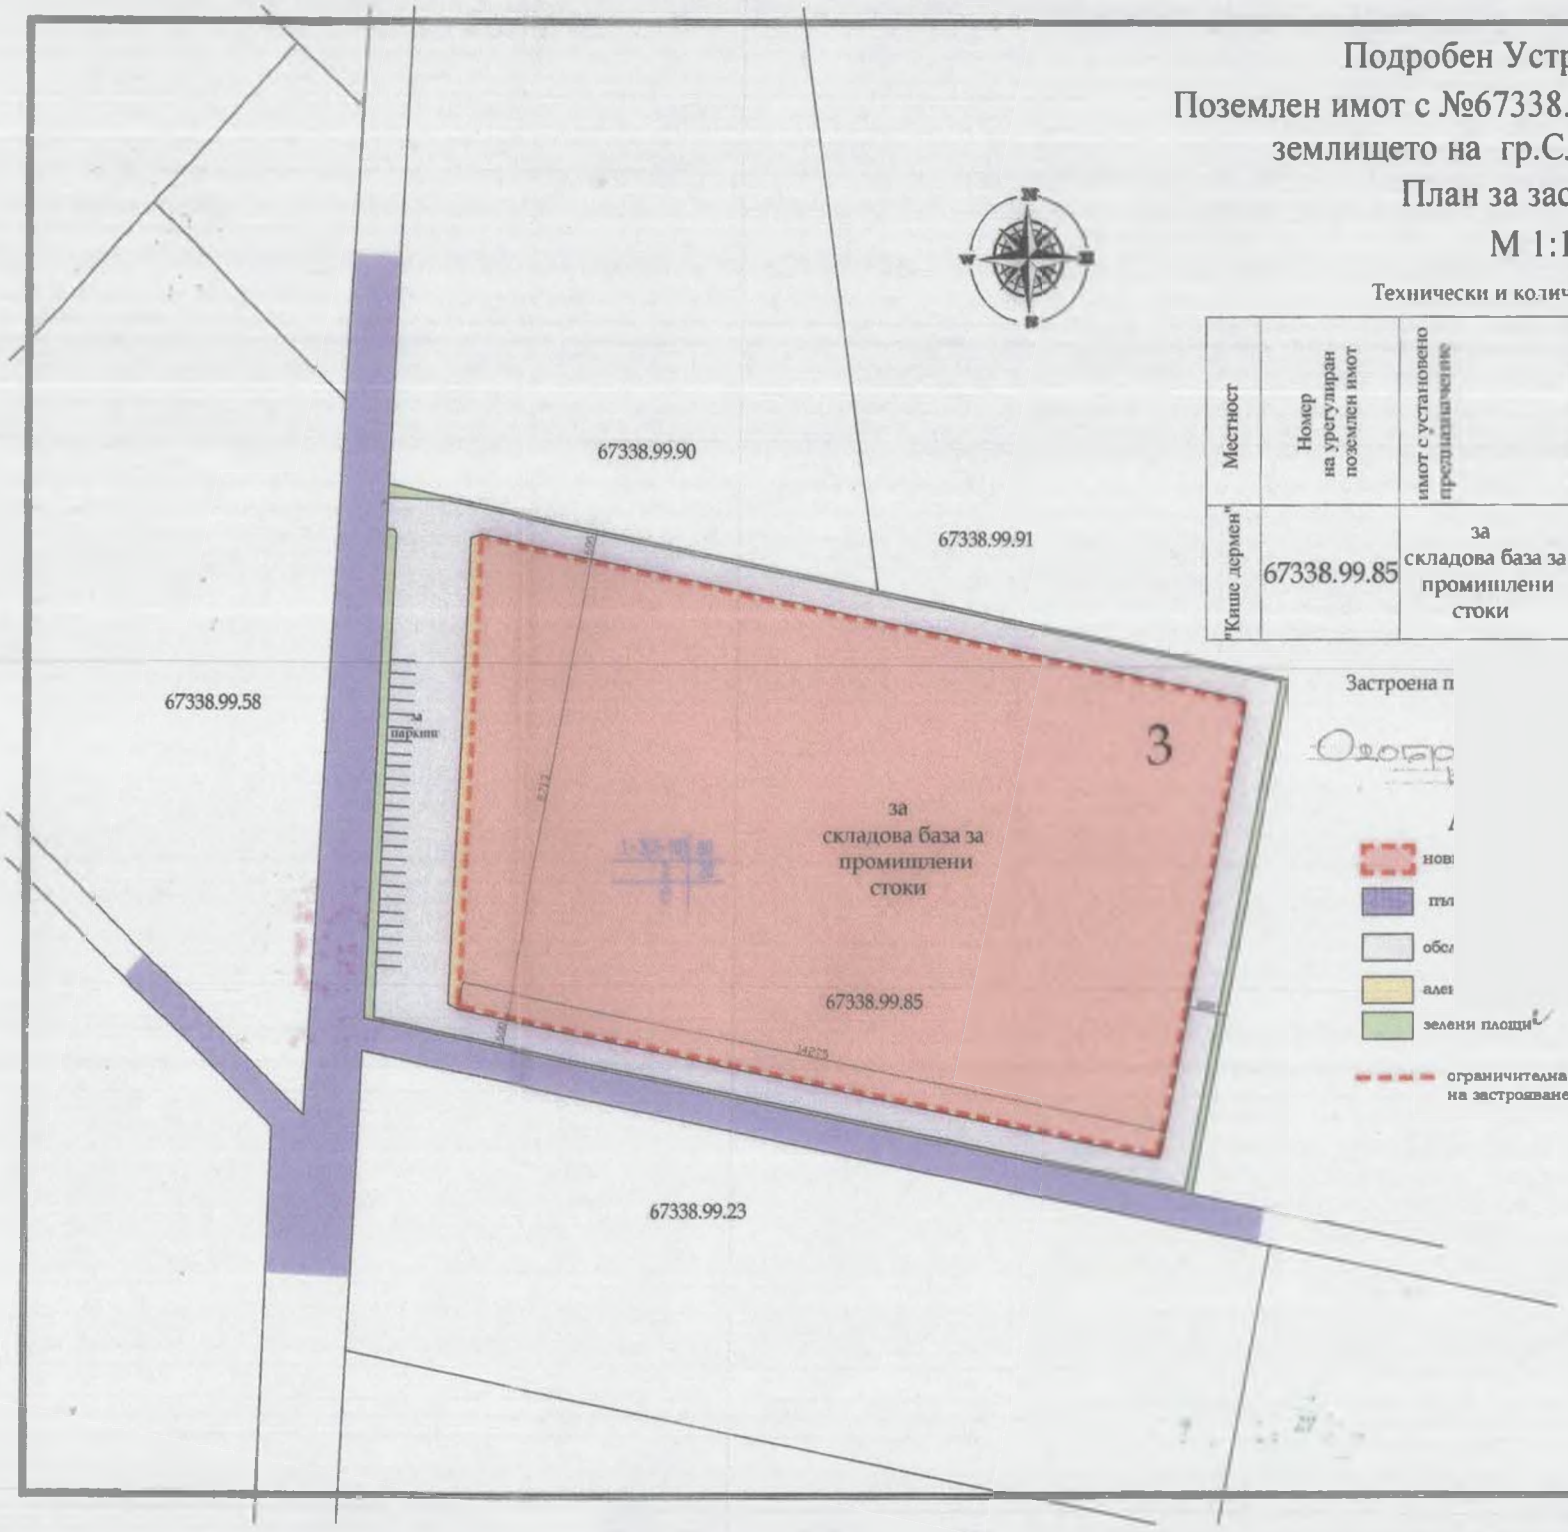

1:1000 1/1

Обект: Поземлен имот с № 67338.99.85 в м."Кише дермен" в землището на гр.Сливен,общ.Сливен
Част : ПУП - План за застрояване
Черт. лист : План за застрояване
Възложител : г-на Г
Проектант :
гр.Сливен, 12.2007 г

"извод ""Багра
"извод ""Феникс
"извод ""Гер
15