ОБЩИНА СЛИВЕН

8800 Сливен, бул. „Цар Освободител" № 1; Кмет: 044/611 106;
Заместник-кмет: 044/611 103; Секретар: 044/611 215;
централа: 044/611 100; факс: 044/662 350

Изх. №. 6101-729/01.10.2026г.

ДО
ОБЩИНСКИ СЪВЕТ
СЛИВЕН

ПРЕДЛОЖЕНИЕ
от Стефан Радев - Кмет на Община Сливен

Относно: Приемане на решение за одобряване на ПУП – парцеларен план за линейните обекти на техническата инфраструктура за ел.кабел до ПИ 67338.302.246, местност „Асеновско дефиле", землище гр.Сливен.

Уважаеми госпожи и господа,

С Решение №1153 от 30.04.2026г. Общински съвет – Сливен разрешава изработването на проект за ПУП – парцеларен план за трасе на ел.кабел ниско напрежение от електромерно табло, разположено на границата на ПИ 67338.302.134, до ПИ 67338.302.246, отреден „За жилищна сграда" и преминаващ и засягащ със своя сервитут ПИ 67338.302.104, държавна собственост, с НТП „за път от републиканската пътна мрежа", всички в местност „Асеновско дефиле", землище гр.Сливен и одобрява задание за неговото проектиране. С протокол-решение №16/07.08.2026г. Общинският експертен съвет по устройство на територията прие проект за подробен устройствен план – парцеларен план за линейните обекти на техническата инфраструктура извън границите на населените места и селищните образувания за трасе на ел.кабел ниско напрежение от електромерно табло, разположено на границата на ПИ 67338.302.134, до ПИ 67338.302.246, отреден „За жилищна сграда" и преминаващ и засягащ със своя сервитут ПИ 67338.302.104, държавна собственост, с НТП „за път от републиканската пътна мрежа", всички в местност „Асеновско дефиле", землище гр.Сливен. Дължината на трасето е 86 м, а сервитутът е по 0.6-2.0 м от двете страни на кабела. На основание чл.128, ал.1 от ЗУТ изработеният проект на парцеларен план е съобщен на заинтересуваните лица с обявление, обнародвано в бр.77/2026г. на Държавен вестник. Възложител на проекта е „Електроразпределение Юг" ЕАД.


На основание чл.21 ал.1 т.11 от ЗМСМА и чл.129 ал.1 от ЗУТ предлагам Общинския съвет да вземе следното

РЕШЕНИЕ:

Одобрява подробен устройствен план – парцеларен план за линейните обекти на техническата инфраструктура извън границите на населените места и селищните образувания за трасе на ел.кабел ниско напрежение от електромерно табло, разположено на границата на ПИ 67338.302.134, до ПИ 67338.302.246, отреден „За жилищна сграда" и преминаващ и засягащ със своя сервитут ПИ 67338.302.104,

държавна собственост, с НТП „за път от републиканската пътна мрежа“, всички в местност „Асеновско дефиле“, землище гр.Сливен.

Внася,
СТЕФАН РАДЕВ
Кмет на Община Сливен

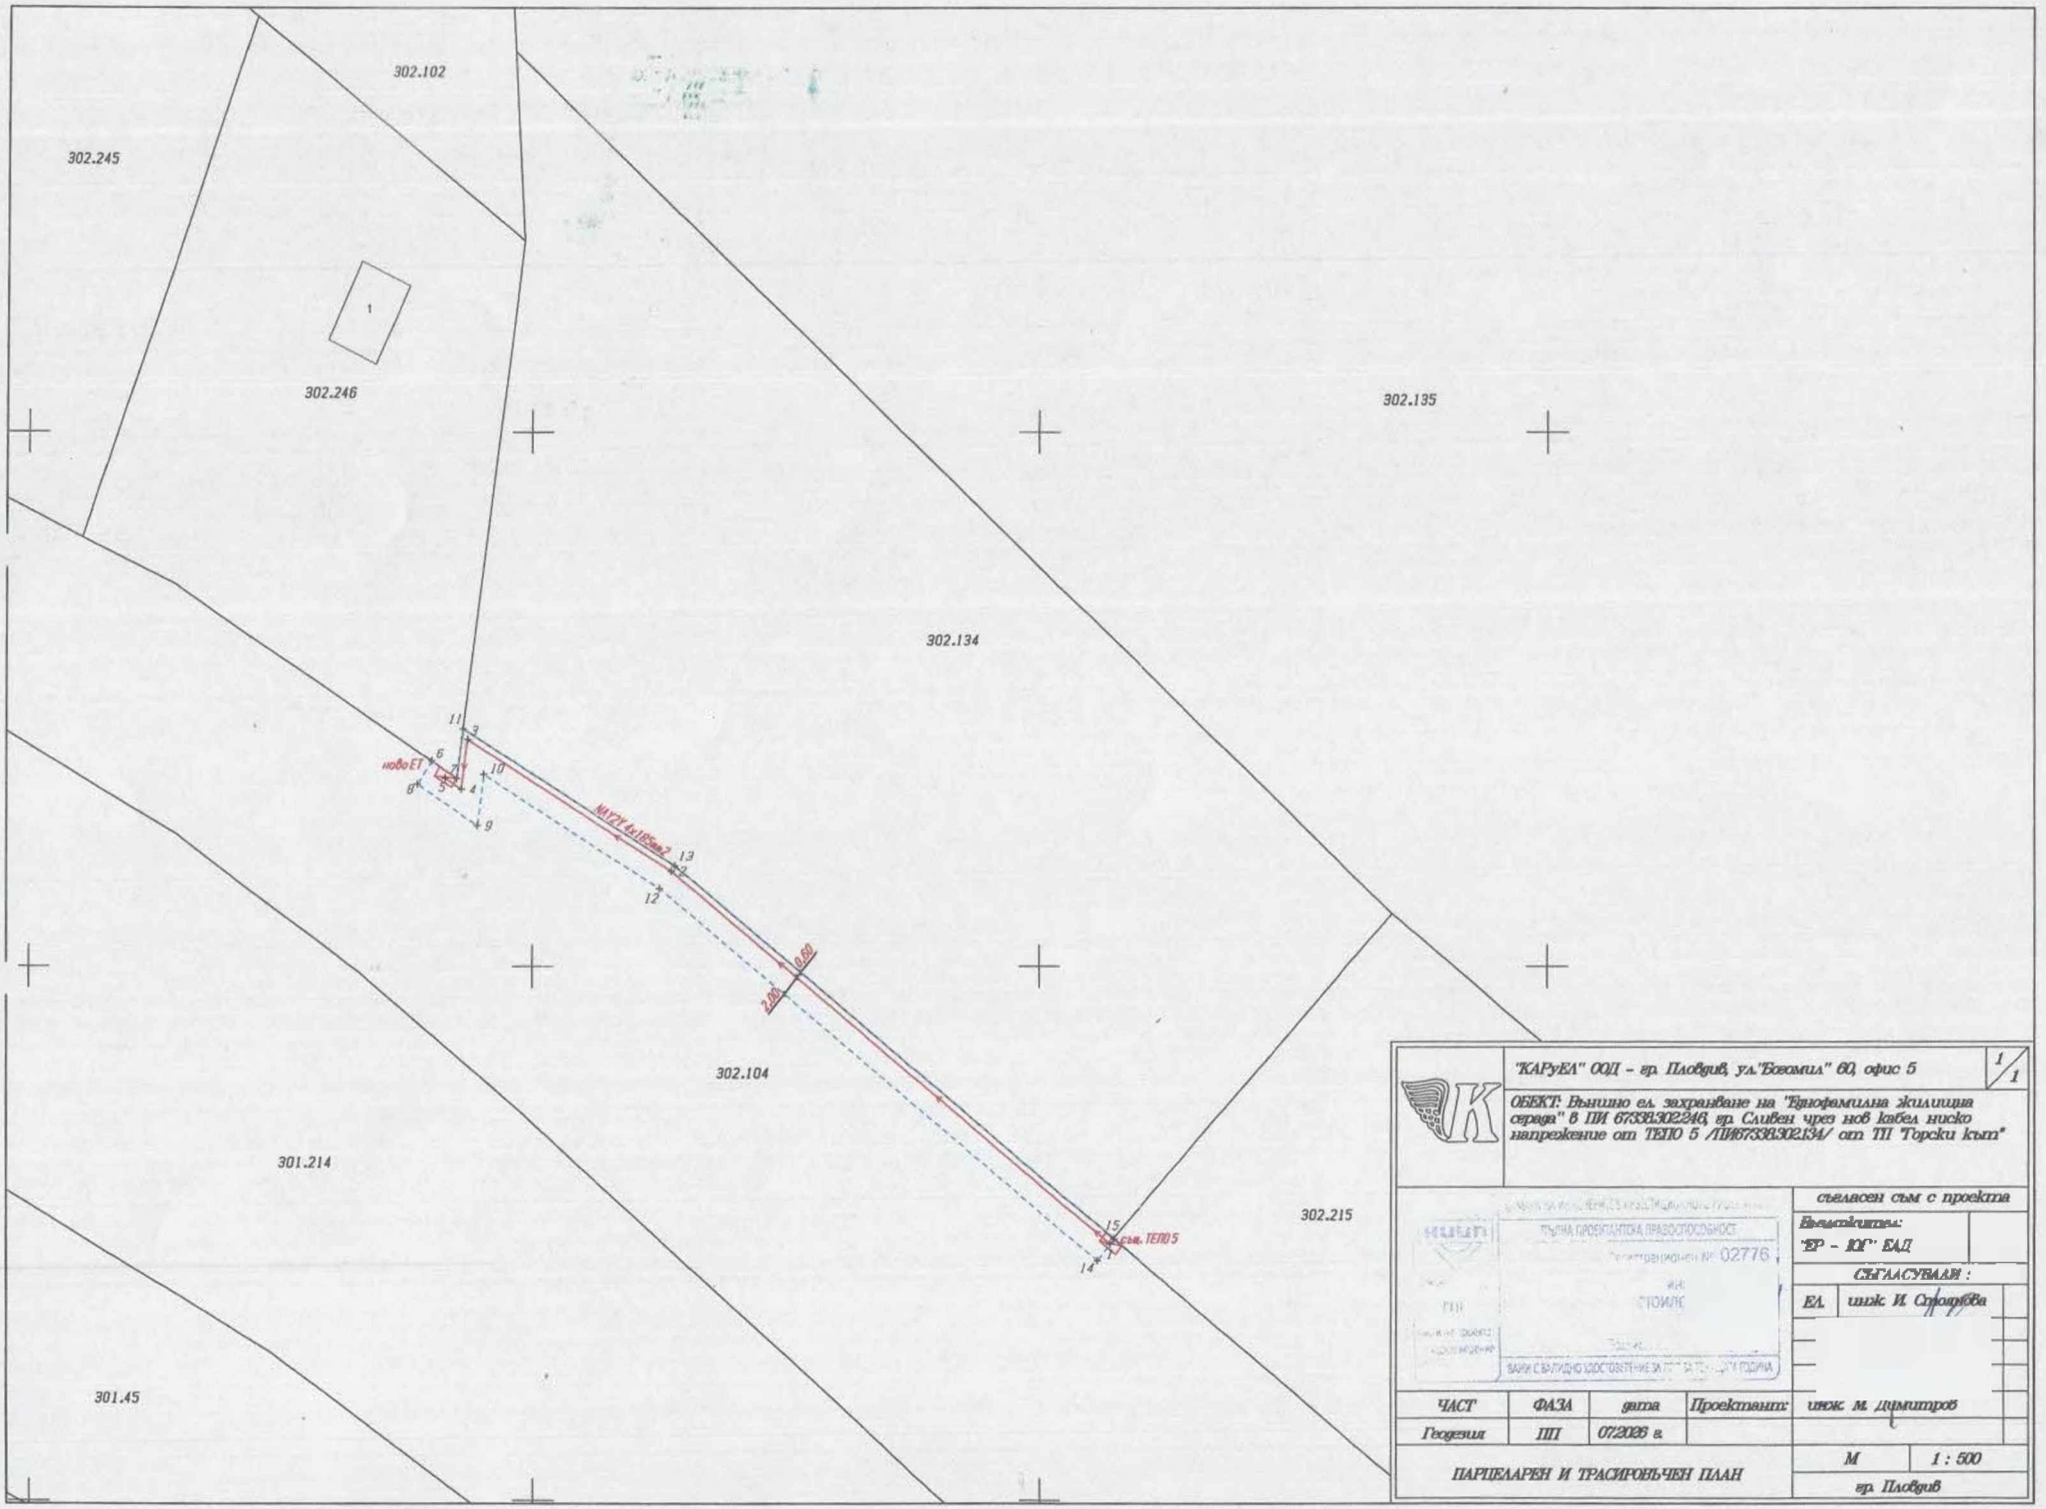

"КАРуЕЛ" ООД – гр. Пловдив, ул."Бозомил" 60, офис 5				1/1
ОБЕКТ: Външно ел. захранване на "Ефимовина жилищна сграда" в ПИ 67338.302.246, гр. Сливен чрез нов кабел ниско напрежение от ТЕПО 5 /ПИ67338.302.134/ от ТП "Горски кът"				
				съгласен съм с проекта
				Възложител: "ЕР – ЮГ" ЕАД
				СЪГЛАСУВАЛИ :
				ЕЛ. инж. И. Стоянова
ЧАСТ	ФАЗА	дата	Проектант:	инж. М. Димитров
Геодезия	ПП	07/2026 г.		
ПАРЦЕЛАРЕН И ТРАСИРОВЪЧЕН ПЛАН				М 1 : 500
				гр. Пловдив