



ОБЩИНА СЛИВЕН

8800 Сливен, бул. „Цар Освободител“ № 1; Кмет: 044/611 106;
Заместник-кмет: 044/611 103; Секретар: 044/611 215;
централа: 044/611 100; факс: 044/662 350

Изх. № 6101-788...2026г.

ДО
ОБЩИНСКИ СЪВЕТ
СЛИВЕН

ПРЕДЛОЖЕНИЕ

от Стефан Радев - Кмет на Община Сливен

Относно: Приемане на решение за одобряване на ПУП – парцеларен план за линейните обекти на техническата инфраструктура за пътна връзка в местност „Кютюклюка“, землище гр.Сливен.

Уважаеми госпожи и господи,

С Решение №1278 от 30.07.2026г. Общински съвет – Сливен разрешава изработването на проект за ПУП – парцеларен план за пътна връзка между общински полски пътища – ПИ 67338.1.1000 и ПИ 67338.1.1004 с НТП „за селскостопански, горски, ведомствен път“, засягаща източната част от общински поземлен имот 67338.1.1002 с НТП „нива“, всички в местност „Кютюклюка“, землище гр.Сливен, без промяна предназначението на земеделската земя и одобрява задание за неговото проектиране. С протокол-решение №18/21.08.2026г. Общинският експертен съвет по устройство на територията прие проект за подробен устройствен план – парцеларен план за линейните обекти на техническата инфраструктура извън границите на населените места и селищните образувания за пътна връзка между общински полски пътища – ПИ 67338.1.1000 и ПИ 67338.1.1004 с НТП „за селскостопански, горски, ведомствен път“, засягаща източната част от общински поземлен имот 67338.1.1002 с НТП „нива“, всички в местност „Кютюклюка“, землище гр.Сливен, без промяна предназначението на земеделската земя. Проектирането е във връзка с подобряване свързаността и пътния достъп между Промислена зона – Сливен и „Индустриален парк Сливен“. Проектното трасе е с ширина 12м и дължина 122м На основание чл.128, ал.1 от ЗУТ изработеният проект на парцеларен план е съобщен на заинтересуваните лица с обявление, обнародвано в бр.81/2026г. на Държавен вестник. Възложител на проекта е Община Сливен.

На основание чл.21 ал.1 т.11 от ЗМСМА и чл.129 ал.1 от ЗУТ предлагам Общинския съвет да вземе следното

РЕШЕНИЕ:

Одобрява подробен устройствен план – парцеларен план за линейните обекти на техническата инфраструктура извън границите на населените места и селищните образувания за пътна връзка между общински полски пътища – ПИ 67338.1.1000 и ПИ 67338.1.1004 с НТП „за селскостопански, горски, ведомствен път“, засягаща

източната част от общински поземлен имот 67338.1.1002 (проектен идентификатор 67338.1.3) с НТП „нива“, всички в местност „Кютюклюка“, землище гр.Сливен. без промяна предназначението на земеделската земя.

Внася,

СТЕФАН РАДЕВ

Кмет на Община Сливен,

Парцеларен план за пътна свързаност между поземлени имоти с идентификатори 67338.1.1000 и 67338.1.1004 - полски пътища, за сметка на ПИ 67338.1.1002-нива,общинска частна собственост в местност "Кютюкляка", землище гр.Сливен

Координатна система БГС-2005



М 1:2000

гр.Сливен
август, 2026год.

Г. СЛИВЕН
ОБЩИНСКО УПРАВЛЕНИЕ
ОТДЕЛ ЗА УРБАНИЗМ И ИЗВЕЩАНИЯ
ПРИ КОМПЮТЪРНО ОБРАБОТВАНЕ
Г. СЛИВЕН, БУЛ. "СВ. СВЕТОСЛАВ" 1
Т. 0870 41 11 11
Ф. 0870 41 11 12

Приволносно лице: ...
(инж. Мариана Маринова)

Г. СЛИВЕН
ОБЩИНСКО УПРАВЛЕНИЕ
ОТДЕЛ ЗА УРБАНИЗМ И ИЗВЕЩАНИЯ
ПРИ КОМПЮТЪРНО ОБРАБОТВАНЕ
Г. СЛИВЕН, БУЛ. "СВ. СВЕТОСЛАВ" 1
Т. 0870 41 11 11
Ф. 0870 41 11 12

Подпис: _____



ПРИЛОЖЕНИЕ КЪМ УДОСТОВЕРЕНИЕ ЗА ПРИЕМАНЕ НА ПРОЕКТ

№25-243463-24.09.2026 г.

за поземлени имоти с идентификатори: 67338.1.1002, 67338.1.2, 67338.1.3

Проектът изменя кадастралната карта и кадастралните регистри на гр. Сливен, община Сливен, област Сливен, одобрени със Заповед №РД-18-31/19.04.2006 г., издадена от **ИЗПЪЛНИТЕЛНИЯ ДИРЕКТОР НА АК.**

Изменението се състои в:

Заличен обект от КKKP:

• **Поземлен имот с идентификатор 67338.1.1002:**

последно изменение на кадастралната карта и кадастралните регистри, засягащо поземления имот: няма извършено изменение на КKKP със заповед, адрес на поземления имот: гр.

Сливен

площ: **28881 кв.м**

трайно предназначение на територията: **Земеделска**

начин на трайно ползване: **Нива**

категория: **4**

собственици по данни от КРНИ:

ОБЩ. СЛИВЕН-ЗЕМИ ПО ЧЛ19 ОТ ЗСПЗЗ

Нанасяне на нови обекти в КKKP:

• **Поземлен имот с проектен идентификатор 67338.1.3:**

адрес на поземления имот: гр. Сливен

с проектна площ: **1460 кв.м**

трайно предназначение на територията: **Земеделска**

начин на трайно ползване: **Нива**

категория: **4**

съседи: **67338.1.1000, 67338.1.1145, 67338.1.2, 67338.1.1129, 67338.1.1004**

• **Поземлен имот с проектен идентификатор 67338.1.2:**

адрес на поземления имот: гр. Сливен

с проектна площ: **27421 кв.м**

трайно предназначение на територията: **Земеделска**

начин на трайно ползване: **Нива**

категория: **4**


съседи: **67338.94.19, 67338.94.21, 67338.94.22, 67338.94.20, 67338.94.23, 67338.94.25, 67338.94.24, 67338.1.1033, 67338.1.1147, 67338.1.1000, 67338.1.1013, 67338.1.3, 67338.1.1129**



АГЕНЦИЯ ПО ГЕОДЕЗИЯ,
КАРТОГРАФИЯ И КАДАСТЪР

София 1015, ул. Главно
Тел: 02/955 45 40, Факс:
02/955 45 41, Е-Почта: agc@agc.bg

Кадаstralна координатна система 2005

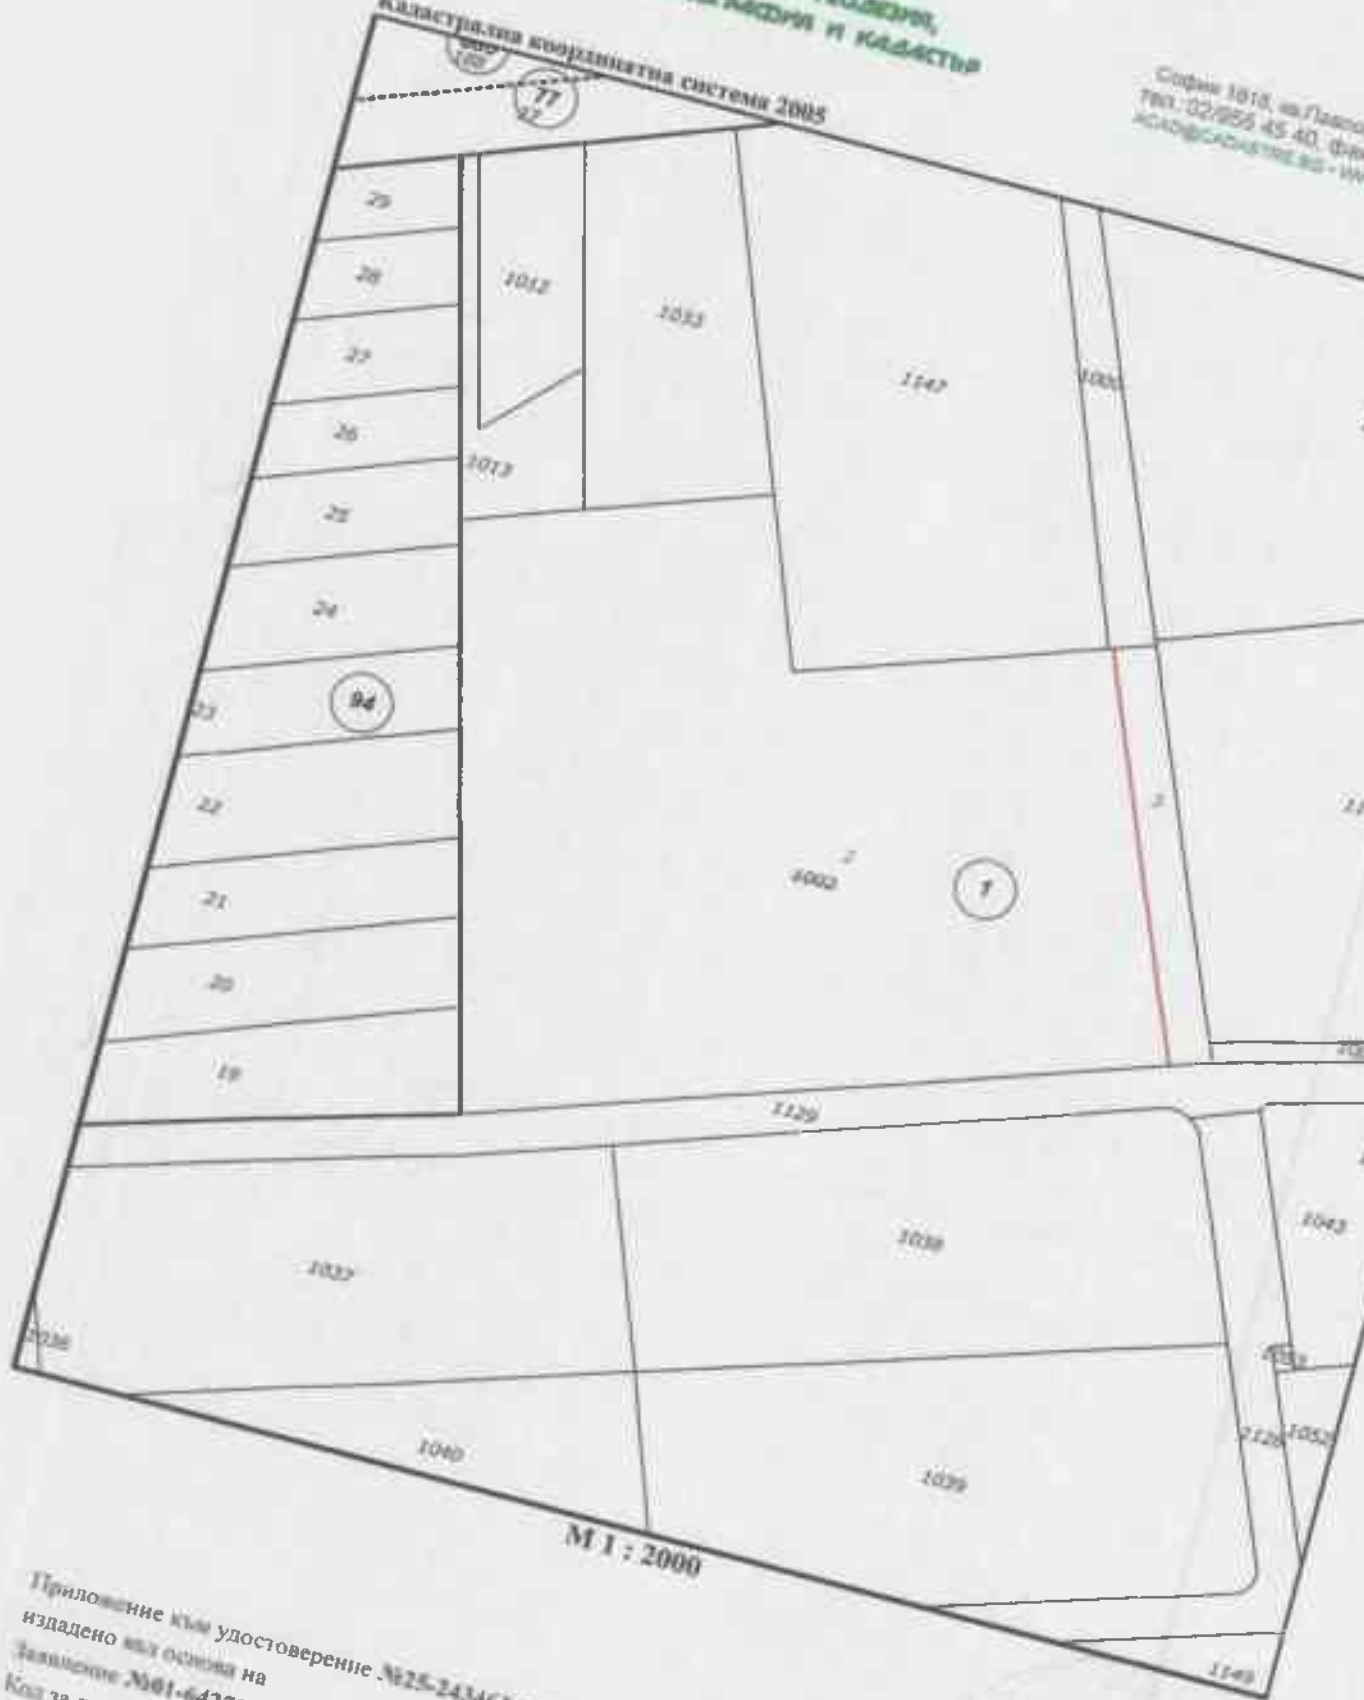

М 1 : 2000

Приложение към удостоверение № 25-243463-24.09.2026 г.
издадено въз основа на
Заявлението № 01-642782-11.09.2026 г.
Код за достъп:

СН-Иван Стоянов
С-РБ