



Проект за паметна плоча на Епископата на ОУ "Епископата Базрjana" - Савен.  
Материал: месинг (2,5 мм.) - полуран и ецван, закрепен върху пълтен поликарбонат (5 мм.)  
прозрачен) с месингови густанционери. Със защитен слой срещу UV и аспресивна намеса  
Размер на плочата: 480x650 мм., общ забарит с подложката и густанционерите: 750x920x14,5 мм.  
М. 1:5

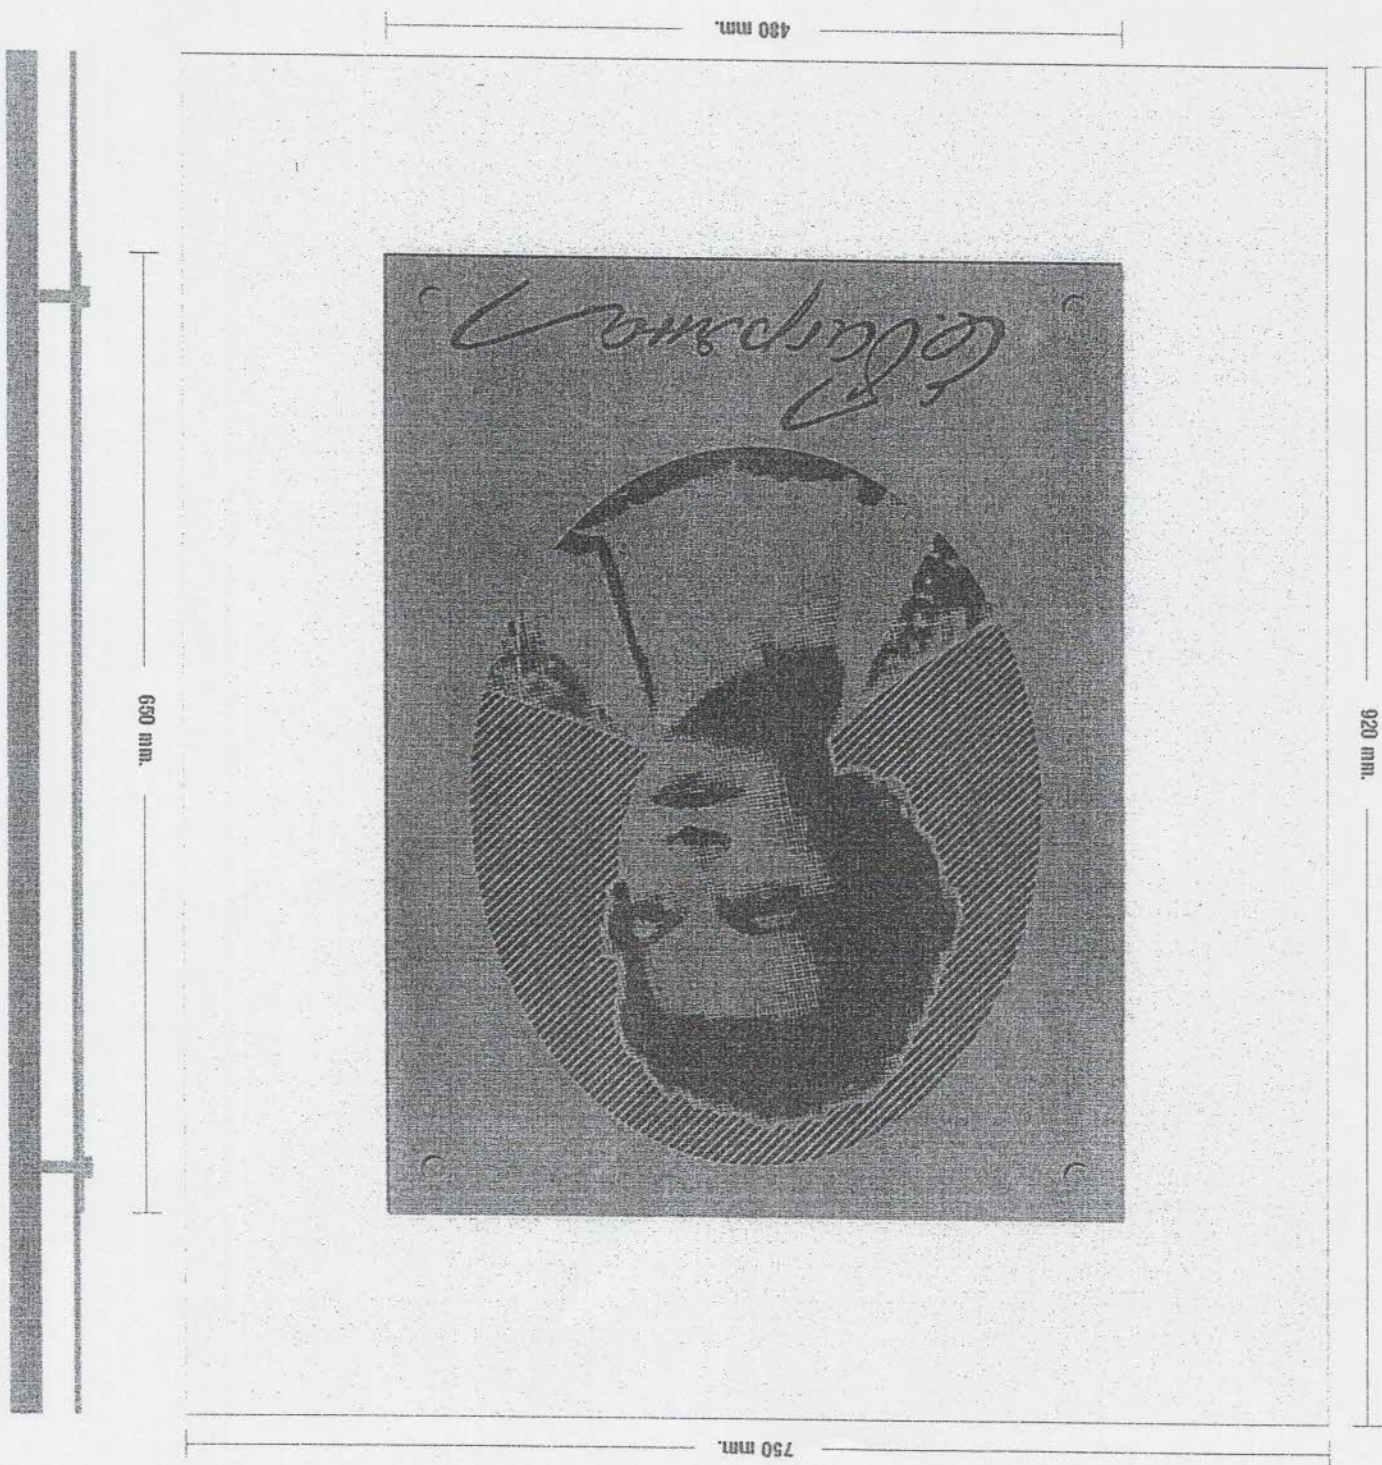

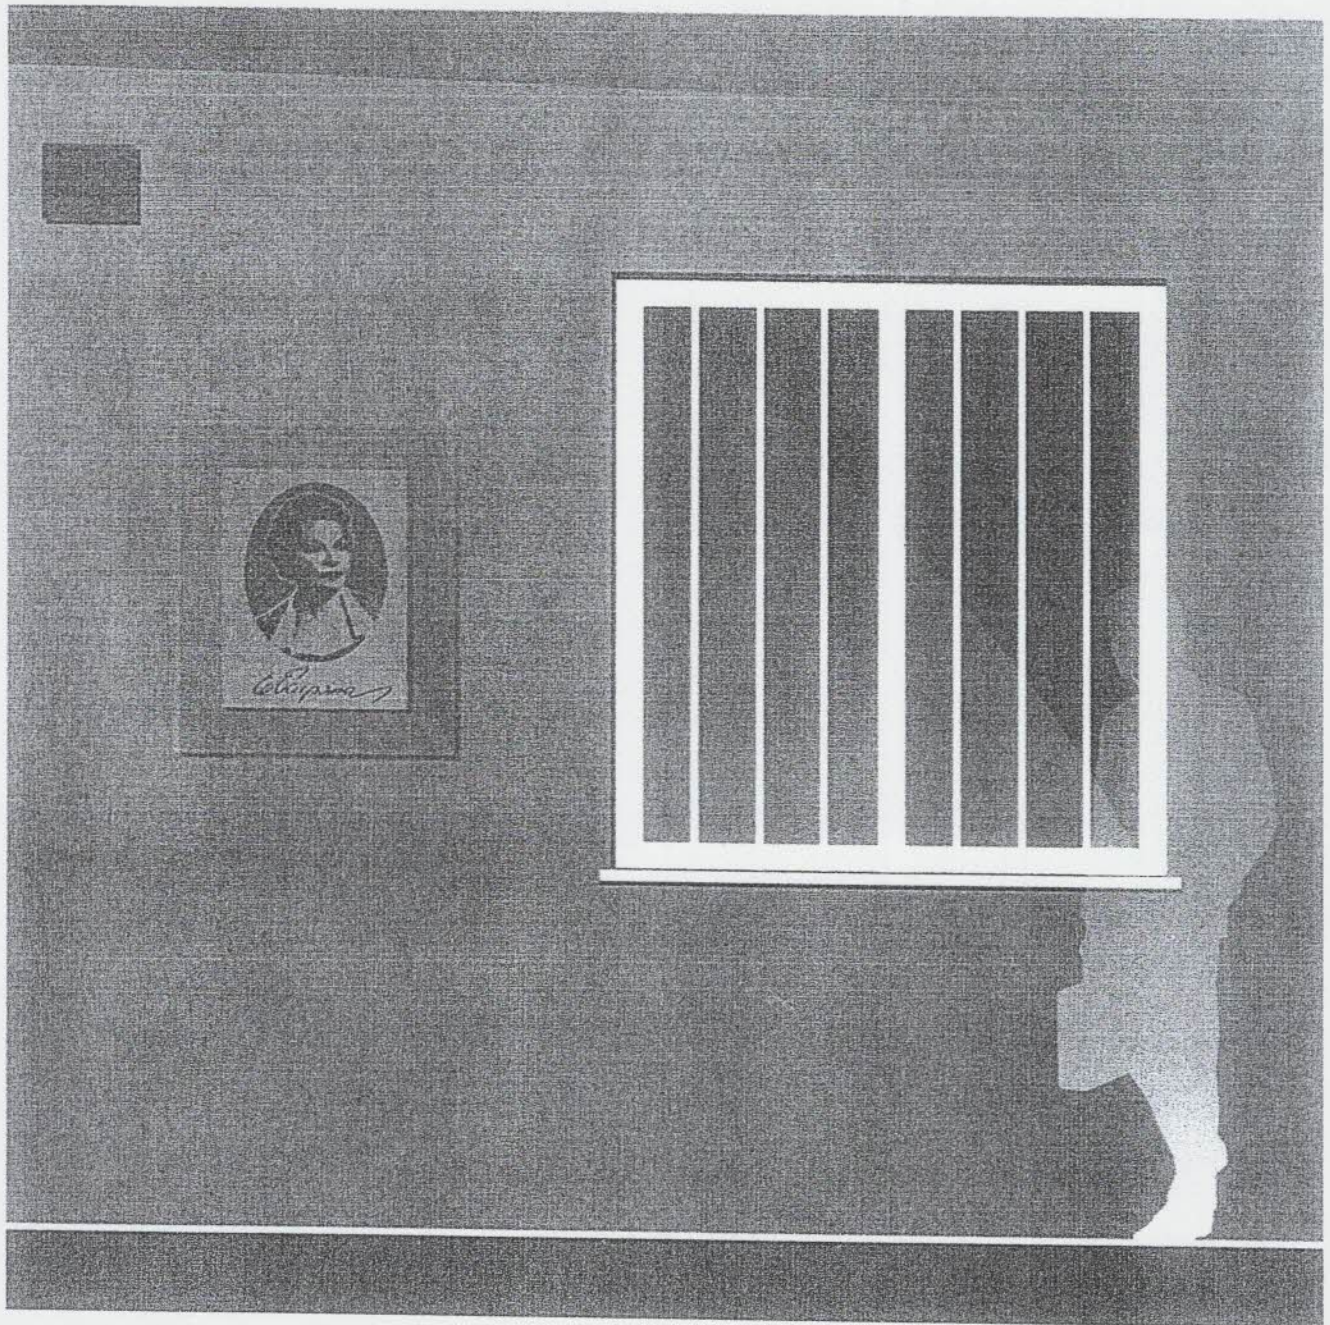

Проект за паметна плоча на Елисавета Багряна за фасадата на ОУ "Елисавета Багряна" - Сливен.  
Материал: месинг (2.5 мм.)- полиран и ецван, закрепен върху плътен поликарбонат (5 мм.-  
прозрачен) с месингови дистанционери. Със защитен слой срещу UV и агресивна намеса  
Размер на плочата: 480x650 мм., общ габарит с подложката и дистанционерите: 750x920x14.5 мм.  
М. 1:20