ОБЩИНА СЛИВЕН

8800 Сливен, бул. „Цар Освободител" № 1; Кмет: 044/611 106;
Заместник-кмет: 044/611 103; Секретар: 044/611 215;
централа: 044/611 100; факс: 044/662 350

Изх. №..6101-790.....2026г.
01-10,

ДО
ОБЩИНСКИ СЪВЕТ
СЛИВЕН

ПРЕДЛОЖЕНИЕ
от Стефан Радев - Кмет на Община Сливен

Относно: Приемане на решение за одобряване на ПУП – парцеларен план за линейните обекти на техническата инфраструктура за ел.кабел до ПИ 67338.832.72, местност „Къра", землище гр.Сливен.

Уважаеми госпожи и господа,

С Решение №887 от 25.09.2025г. Общински съвет – Сливен разрешава изработването на проект за ПУП – парцеларен план за трасе на ел.кабел 1 kV от КРШ на северната граница на ПИ 67338.832.61, от УНН на ТП „Мотопфое", извод СН „Люпилня", ПС „Речица" до ПИ 67338.832.72, отреден „За складова база за селскостопанска продукция и техника" и преминаващ и засягащ със своя сервитут ПИ 67338.832.88, ПИ 67338.832.89, ПИ 67338.832.92, ПИ 67338.832.93 и ПИ 67338.832.94 с НТП „за селскостопански, горски, ведомствен път", всички в местност „Къра", землище гр.Сливен и одобрява задание за неговото проектиране. С протокол-решение №16/07.08.2026г. Общинският експертен съвет по устройство на територията прие проект за подробен устройствен план – парцеларен план за линейните обекти на техническата инфраструктура извън границите на населените места и селищните образувания за трасе на ел.кабел 1 kV от КРШ на северната граница на ПИ 67338.832.61, от УНН на ТП „Мотопфое", извод СН „Люпилня", ПС „Речица" до ПИ 67338.832.72, отреден „За складова база за селскостопанска продукция и техника" и преминаващ и засягащ със своя сервитут ПИ 67338.832.88, ПИ 67338.832.89, ПИ 67338.832.92, ПИ 67338.832.93 и ПИ 67338.832.94 с НТП „за селскостопански, горски, ведомствен път", всички в местност „Къра", землище гр.Сливен. Дължината на трасето е 93 м, а сервитутът е по 0.6-1.5 м от двете страни на кабела. На основание чл.128, ал.1 от ЗУТ изработеният проект на парцеларен план е съобщен на заинтересуваните лица с обявление, обнародвано в бр.77/2026г. на Държавен вестник. Възложител на проекта е „Електроразпределение Юг" ЕАД.


На основание чл.21 ал.1 т.11 от ЗМСМА и чл.129 ал.1 от ЗУТ предлагам Общинския съвет да вземе следното

РЕШЕНИЕ:

Одобрява подробен устройствен план – парцеларен план за линейните обекти на техническата инфраструктура извън границите на населените места и селищните образувания за трасе на ел.кабел 1 kV от КРШ на северната граница на ПИ

67338.832.61, от УНН на ТП „Мотопфое“, извод СН „Люпилня“, ПС „Речица“ до ПИ 67338.832.72, отреден „За складова база за селскостопанска продукция и техника“ и преминаващ и засягащ със своя сервитут ПИ 67338.832.88, ПИ 67338.832.89, ПИ 67338.832.92, ПИ 67338.832.93 и ПИ 67338.832.94 с НТП „за селскостопански, горски, ведомствен път“, всички в местност „Къра“, землище гр.Сливен.

Внася,
СТЕФАН РАДЕВ
Кмет на Община Сливен

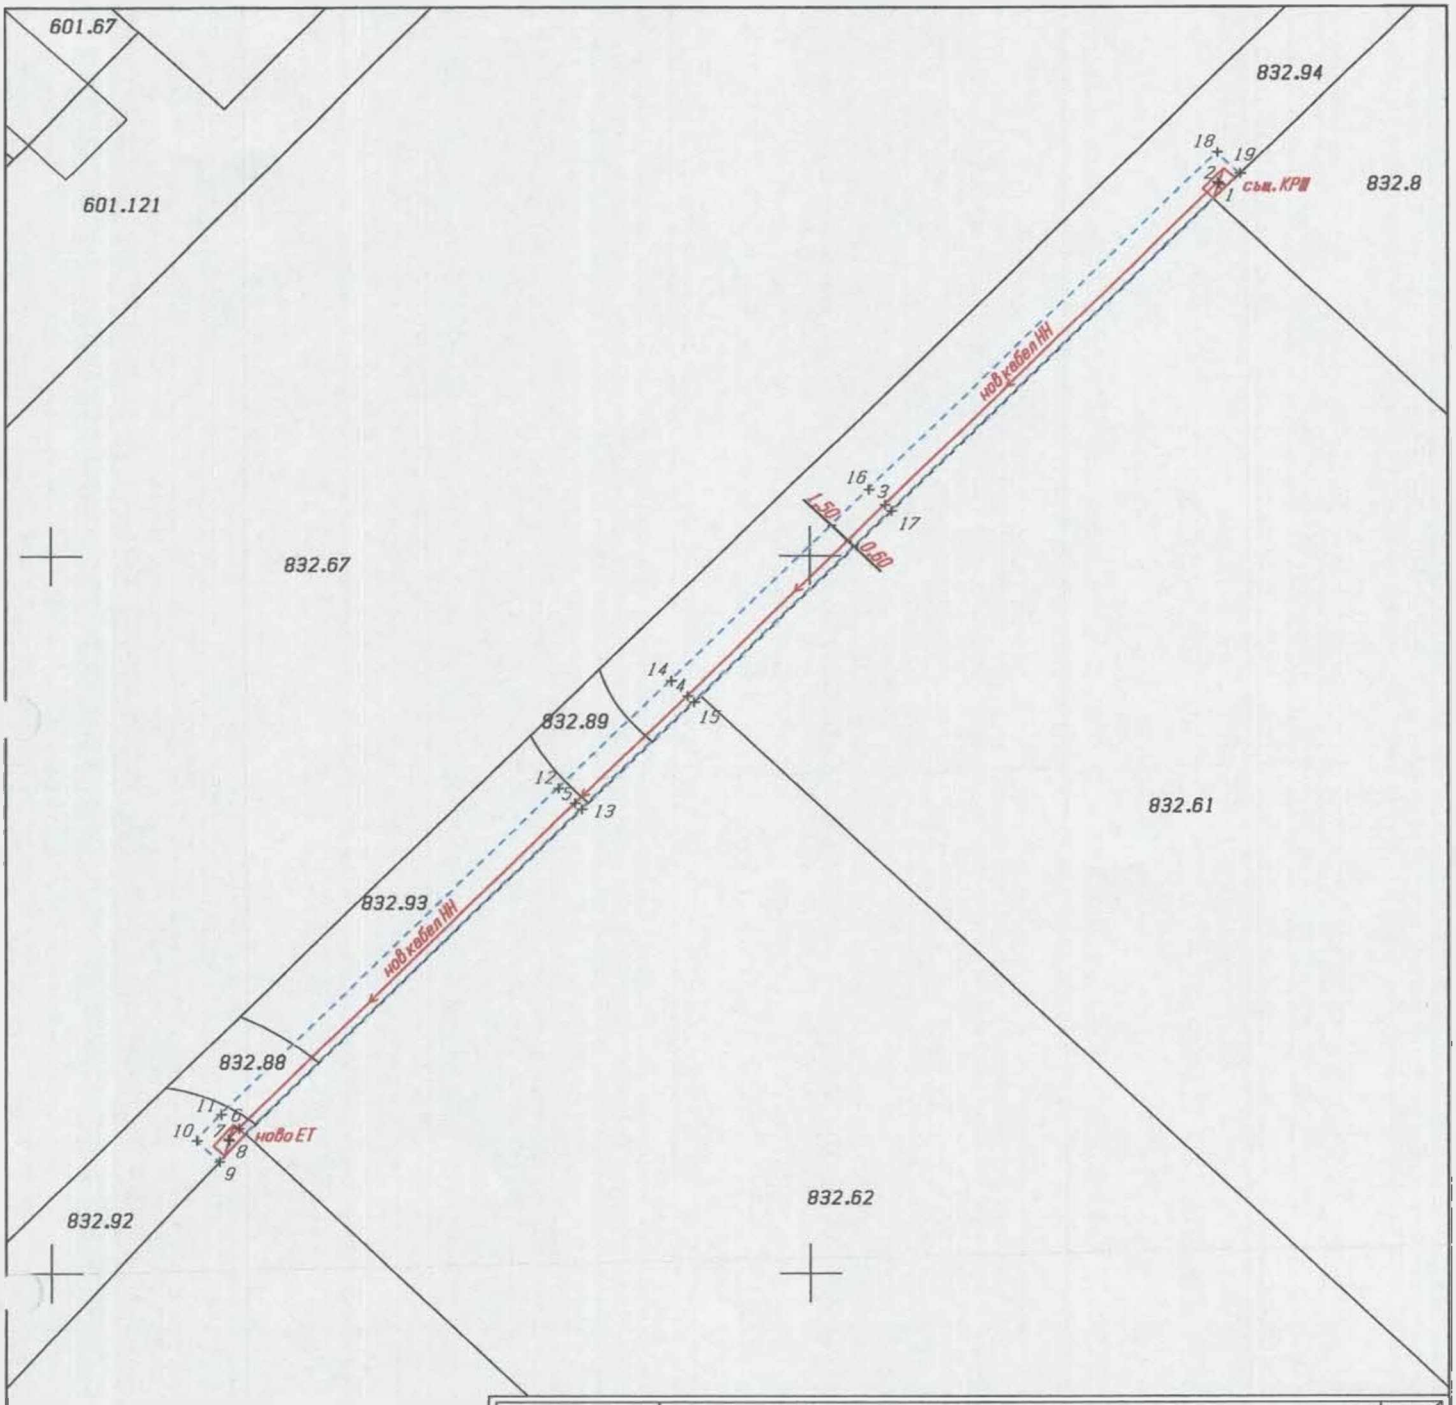

"КАРуЕЛ" ООД – гр. Пловдив, ул."Боромил" 60, офис 5 | 1/1

ОБЕКТ: ПУП – Парцеларен план на линейните обекти на техническата инфраструктура извън границите на населените места и селищните образувания за трасе на подземен ел. кабел 1kV от КРШ (до ПИ 67338.832.61) на ТП "Мотопфоне" до ново ел. табло (до ПИ 67338.832.72), гр. Сливен

КАМАРА НА ИНЖЕНЕРИТЕ В ИНВЕСТИЦИОННОТО ПРОЕКТИРАНЕ
ПЪЛНА ПРОЕКТАНТСКА ПРАВОСПОСОБНОСТ
Регистрационен № 02776
инж. МИРОСЛАВ
Секция ТТТ
Части на проекта: по удостоверение за ПЧП
ВАЖИ С ВАЛИДНО УДОСТОВЕРЕНИЕ ЗА ПРАВА ЗА ТЕКУЩАТА ГОДИНА

съгласен съм с проекта

Възложител: "ЕР – ЮГ" ЕАД

СЪГЛАСУВАЛИ :

ЕЛ.	инж. М. Торлакова	

ЧАСТ	ФАЗА	дата	Проектант:	инж. М. Димитров
Геодезия	ТП	07.2026 г.		

ПАРЦЕЛАРЕН И ТРАСИРОВЪЧЕН ПЛАН

М 1 : 500

гр. Пловдив